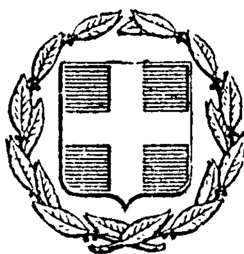


ΕΦΗΜΕΡΙΣ ΤΗΣ ΚΥΒΕΡΝΗΣΕΩΣ
ΤΗΣ ΕΛΛΗΝΙΚΗΣ ΔΗΜΟΚΡΑΤΙΑΣ

ΕΝ ΑΘΗΝΑΙΣ ΤΗι 29 ΔΕΚΕΜΒΡΙΟΥ 1977 | ΤΕΥΧΟΣ ΤΕΤΑΡΤΟΝ | ΑΡΙΘΜΟΣ ΦΥΛΛΟΥ 562

ΠΕΡΙΕΧΟΜΕΝΑ

ΑΠΑΛΛΟΤΡΙΩΣΕΙΣ

ΑΠΟΦΑΣΕΙΣ

ΑΝΑΚΟΙΝΩΣΕΙΣ

ΠΟΛΕΟΔΟΜΙΑ

ΑΠΟΦΑΣΕΙΣ

ΑΠΑΛΛΟΤΡΙΩΣΕΙΣ

ΑΠΟΦΑΣΕΙΣ

Ἀριθ. 139412 (1)

Περὶ κηρύξεως συνιδιόκτητης δασικῆς ἐκτάσεως ὡς ἀναδασωτέας στὴν θέση «Μόρφα - Δηλεσίου τῆς Κοινότητας Σχηματαρίου Βοιωτίας.

Ο ΝΟΜΑΡΧΗΣ ΒΟΙΩΤΙΑΣ

Ἔχοντας ὑπόψη :

1. Τὶς διατάξεις :

α) Τοῦ ἄρθρου 117 παράγρ. 3 τοῦ Συντάγματος τῆς Χώρας.

β) Τῶν ἄρθρων 188-205 τοῦ Ν.Δ/τος 86/1969 «περὶ Δασικοῦ Κώδικος».

γ) Τοῦ Ν. 3200/55 «περὶ Διοικητικῆς Ἀποκεντρώσεως», σὲ συνδυασμὸ μὲ τὶς ὅμοιες τοῦ Ν.Δ/τος 532/1970 «περὶ συμπληρώσεως τῶν δ/ξεων περὶ διοικητικῆς ἀποκεντρώσεως» καὶ τοῦ εἰς ἐκτέλεσιν αὐτοῦ ἐκδοθέντος 709/1970 Β.Δ/τος, καὶ ἀφοῦ εἴδαμε :

2. Τὶς α) 88854/7483/ἐγκ. 104/1.10.75, β) 114812/2946/ἐγκ. 154/24.12.75 γ) 215696/1451/9.5.77 καὶ ε) 217606/1610/13.6.77 διευκρινιστικὲς δ/γὲς τοῦ Ὑπουργείου Γεωργίας «περὶ ἐφαρμογῆς δ/ξεων ποὺ ἀφοροῦν ἀναδασωτέες ἐκτάσεις κλπ.».

3. Τὴν 708/10.9.77 ἀναφορὰ - πρόταση τοῦ Δασαρχείου Θηβῶν γιὰ τὴν κήρυξη ὡς ἀναδασωτέας συνιδιόκτητης δασικῆς ἐκτάσεως ἐμβαδοῦ 21 - στρεμμάτων, στὴν θέση «Μόρφα - Δηλεσίου» τῆς Κοινότητος Σχηματαρίου ἡ ὁποία ἐνῶ καλυπτόταν ἀπὸ δάσος Χαλεπίου πεύκης καταστράφηκε κατὰ τὴν πυρκαϊὰν ποὺ ἔγινε στὶς 26/8/77.

4. Τὴν ἀνάγκη τῆς ἀποκαταστάσεως τῆς δασικῆς βλαστήσεως ποὺ καταστράφηκε, μὲ φυσικὴ ἢ τεχνητὴ ἀναδάσωση.

5. Τὴν ἀριθ. 16/27.8.77 πράξη τῆς Φιλοδασικῆς Ἐπιτροπῆς Θηβῶν, γιὰ τὴν κήρυξη ἀναδασωτέας τῆς ἐκτάσεως ποὺ κάηκε, ἀποφασίζουμε :

Κηρύσσουμε ἀναδασωτέα τὴν ἀποτελουμένη ἀπὸ τέσσαρα (4) τμήματα παραπάνω συνιδιόκτητη δασικὴ ἔκταση ἐμβαδοῦ (21) στρεμμάτων ποὺ βρίσκεται στὴ θέση «Μόρφα - Δηλεσίου» διοικητικῆς περιφερείας τῆς Κοινότητας Σχηματαρίου καὶ ποὺ φαίνεται στὸ συνημμένο τοποδιάγραμμα κλίμακας 1 : 20.000, περικλείεται δὲ μὲ τὰ στοιχεῖα ἀπὸ Α ἕως Π τῆς ὁριογραμμῆς καὶ τὸ ὁποῖο ἀποτελεῖ ἀναπόσπαστο μέρος τῆς παρούσης, γι' ἀποκατάσταση τῆς δασικῆς βλαστήσεως ποὺ καταστράφηκε.

Ἡ ἔκταση αὐτὴ συνορεύει ὡς ἑξῆς :

Ἀνατολικά : Μὲ ἀγροτικὴ ὁδὸ πρὸς Σχηματάρι.

Δυτικά : Ὁμοίως ὡς παραπάνω καὶ πέρα μὲ ἀγροὺς κατοίκων Παραλίας.

Βόρεια : Μὲ ἀγρὸ Ἀρ. Θεοδώρου.

Νότια : Μὲ ἀγρὸ Γεωργίου Τινήτα καὶ μὲ δάσος.

Ἡ ἀπόφαση αὐτὴ νὰ δημοσιευθεῖ στὴν Ἐφημερίδα τῆς Κυβερνήσεως.

Λειβαδιά, 27 Σεπτεμβρίου 1977

Ὁ Νομάρχης
ΑΛΕΞ. ΚΑΖΟΓΛΗΣ

ΕΥΒΟΪΚΟΣ ΚΟΛΠΟΣ

ΑΠΟΣΠΑΣΜΑ ΧΑΡΤΟΥ

ΚΛΙΜΑΞ 1:20.000

: Δάσος πού κάηκε

ΣΧΕΔΙΑΓΡΑΜΜΑ

ΕΚΤΑΣΕΩΣ ΔΑΣΟΥΣ ΧΑΛΕΠΙΟΥ ΠΕΥΚΗΣ

ΣΤΗ ΘΕΣΗ «ΜΟΡΦΑ» ΔΗΛΕΣΙ ΣΧΗΜΑΤΑΡΙΟΥ - ΘΗΒΩΝ


ΠΟΥ ΚΑΗΚΕ ΣΤΙΣ 26 ΑΥΓΟΥΣΤΟΥ 1977

: Δάσος πού κάηκε

: Δάσος χαλ. πεύκης

: Άγροί

ΚΛΙΜΑΞ 1:2000

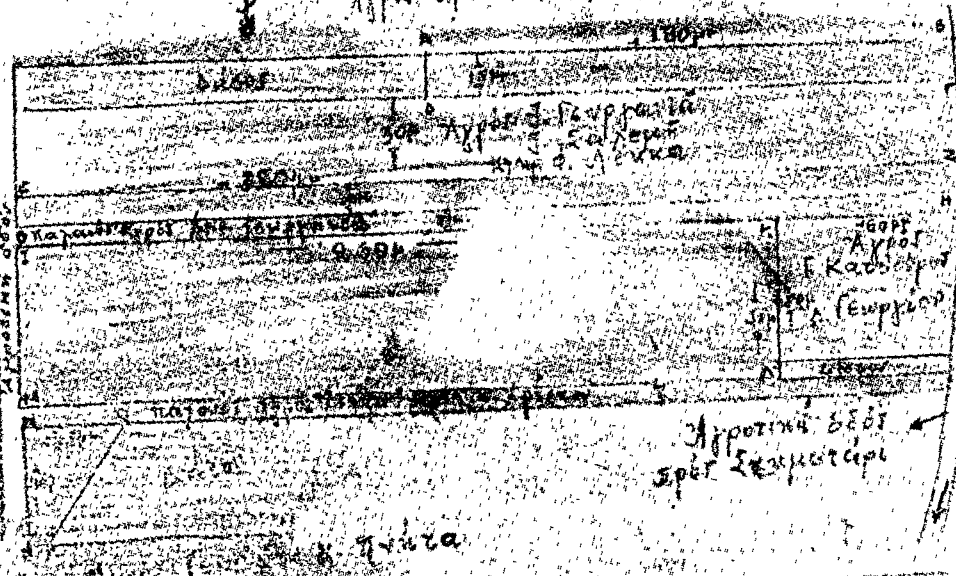

Θήβαι
Ο

ΘΕΩΡΗΘΗ

Έν Λεβαδεία τῇ 27/9/1977

Ο Νομάρχης



ΑΝΑΚΟΙΝΩΣΕΙΣ

'Αριθ. 4356 (2)

Περὶ παρακαταθέσεως ἀποζημιώσεως ἀπὸ ἀναγκαστικὴ ἀπαλλοτρίωση.

ΝΟΜΑΡΧΙΑΚΟ ΤΑΜΕΙΟ ΛΑΚΩΝΙΑΣ

1. Ἔχοντας ὑπόψη τὰ ἄρθρα 7 καὶ 8 τοῦ Ν.Δ. 797/71 «περὶ ἀναγκαστικῶν ἀπαλλοτριώσεων» γνωστοποιοῦμε στοὺς κατωτέρω :

α) Ἐκείνους ποὺ ἀξιώνουν δικαιώματα κυριότητας στὰ δυνάμει τῆς ἀποφάσεως τοῦ Νομάρχη Λακωνίας, ἀριθμὸς 0-3955/Φ.888/8.6.1976 (Φ.Ε.Κ. 178/76 τ. Δ') ἀναγκαστικῶς ἀπαλλοτριωθέντα ἀκίνητα γιὰ τὴν κατασκευὴ τῆς Ἐπαρχιακῆς ὁδοῦ ΔΑΦΝΗΣ - ΓΟΡΑΝΩΝ Νομοῦ Λακωνίας, ἰδιοκτησίας Ἀντωνίου Κυρ. Πολυμενάκου.

β) Στοὺς τυχὸν ἐγγεγραμμένους ἐνυπόθηκους στὰ ἀκίνητα αὐτὰ ἢ κατασχόντες δανειστὲς ἢ τρίτους διεκδικητές, ὅτι ἡ, δυνάμει τῆς Ἀποφάσεως τοῦ Μονομελοῦς Πρωτοδικείου Σπάρτης, ἀριθμὸς 29/1976, καθορισθεῖσα προσωρινὴ ἀποζημίωση, γιὰ ὅλα τὰ ἀκίνητα μαζὶ μὲ τὰ ἐπικείμενα, καθὼς αὐτὰ εἰκονίζονται στὸ οἰκεῖο Κτηματολογικὸ Διάγραμμα καὶ στὸ σχετικὸ Κτηματολογικὸ Πίνακα, κατετέθηκε στὸ Ταμεῖο Παρακαταθηκῶν καὶ Δανείων καὶ ἐκδόθηκε γι' αὐτό, Γραμμάτιο Συστάσεως Παρακαταθήκης τοῦ Γραφείου Παρακαταθηκῶν Σπάρτης, ἀριθμὸς 7512/5.11.1977, γιὰ συνολικὸ ποσὸ δραχμῶν (78.090).

2. Ἡ ἀποζημίωση αὐτὴ εἶναι ἀποδοτέα στοὺς κατὰ Νόμο δικαιούχους.

Ἡ ἀπόφαση αὐτὴ νὰ δημοσιευθεῖ στὴν Ἐφημερίδα τῆς Κυβερνήσεως.

Σπάρτη, 14 Δεκεμβρίου 1977

Ἡ Νομαρχοῦσα Τμηματάρχης
Ὡς Πρόεδρος τοῦ Δ.Σ. τοῦ Νομ. Ταμείου Λακωνίας
ΑΝΑΣΤΑΣΙΑ ΛΕΥΘΕΡΙΩΤΟΥ

ΠΟΛΕΟΔΟΜΙΑ

ΑΠΟΦΑΣΕΙΣ

'Αριθ. 587315/2402/77 (3)

Περὶ χαρακτηρισμοῦ ἰδιωτικῆς παρόδου ὡς νομίμως ὑφισταμένης πρὸ τοῦ ἔτους 1923 ἄνευ μεταβολῆς τῶν διαστάσεων αὐτῆς.

Ο ΝΟΜΑΡΧΗΣ ΑΤΤΙΚΗΣ
ΔΙΑΜΕΡΙΣΜΑ ΑΘΗΝΩΝ

Ἔχοντες ὑπ' ὄψει :

1. Τὰς διατάξεις τῆς παρ. 4 τοῦ ἄρθρου 20 τοῦ ἀπὸ 17.7.1923 Ν.Δ. «περὶ Σχεδίων Πόλεων κ.λ.π.».
2. Τὰς διατάξεις τοῦ Ν. 3200 «περὶ διοικητικῆς ἀποκεντρώσεως» ὡς οὗτος συνεπληρώθη καὶ ἐτροποποιήθη μεταγενεστέρως.
3. Τὰς διατάξεις τῆς παρ. 1 τοῦ ἄρθρου 5 τοῦ Ν.Δ. 1147/72 «περὶ διοικήσεως τῆς μείζονος Πρωτευούσης».
4. Τὰς διατάξεις τοῦ ἄρθρου 3 τοῦ ὑπ' ἀριθ. 805/72 Β.Δ. «περὶ καθορισμοῦ διατηρουμένων ὑπὲρ τοῦ Νομάρχου Ἀττικῆς ἁρμοδιοτήτων κ.λ.π.».
5. Τὴν ὑπ' ἀριθ. Συνεδρία 40 Πράξη 31 γνωμοδότησιν τοῦ παρ' ἡμῶν Συμβουλίου Δημοσίων Ἔργων.

1. Τὴν ἀπὸ 5.10.1977 αἴτησιν τοῦ αἰτοῦντος τὸν χαρακτηρισμὸν τῆς ὁδοῦ «Σικυῶνος» κειμένης ἐντὸς τοῦ Ο.Τ. τοῦ περικλειομένου ὑπὸ τῶν ὁδῶν Δημοσθένους-Πυρσοῦ-Πλάτωνος καὶ Πύλου ὡς νομίμως ὑφισταμένης ἀπὸ τοῦ ἔτους ἄνευ μεταβολῆς τῶν διαστάσεων αὐτῆς.

2. Τὰ ὑπ' ἀριθ. Συμβόλαια :

α) 20065/9.12.1943 Συμβολαιογράφου Ἀθηνῶν Σταυροπούλου Παναγιώτου.
β) 21716/30.10.1913 Συμβολαιογράφου Ἀθηνῶν Λεωνίδα Περδίκη.
ἐξ ὧν προκύπτει ὅτι ἡ ὁδὸς Σικυῶνος ἐντὸς τοῦ Ο.Τ. τοῦ περικλειομένου ὑπὸ τῶν ὁδῶν Δημοσθένους-Πυρσοῦ-Πλάτωνος καὶ Πύλου ἐσχηματίσθη πρὸ τῆς ἰσχύος τοῦ ἡγουμένου διατάγματος καὶ ἄνευ μεταβολῆς τῶν διαστάσεων αὐτῆς, ἀποφασίζομεν :

Χαρακτηρίζομεν τὴν ἰδιωτικὴν πάροδον ὑπὸ τὴν ἐπωνυμίαν Σικυῶνος εἰς Ἀθήνας ἐντὸς τοῦ Ο.Τ. τοῦ περικλειομένου ὑπὸ τῶν ὁδῶν Δημοσθένους-Πυρσοῦ-Πλάτωνος καὶ Πύλου ὡς νομίμως ὑφισταμένην.

Ἡ παροῦσα δημοσιευθήτω διὰ τῆς Ἐφημερίδος τῆς Κυβερνήσεως.

Ἐν Ἀθήναις τῇ 11 Νοεμβρίου 1977

Ὁ Ἀναπλ. Νομάρχης Προϊστάμενος Διαμ/τος Ἀθηνῶν
Β. ΠΑΠΑΚΩΣΤΑΣ

'Αριθ. 587151/2381/77 (4)

Περὶ χαρακτηρισμοῦ ἰδιωτικῆς παρόδου ὡς νομίμως ὑφισταμένης, πρὸ τοῦ ἔτους 1923 ἄνευ μεταβολῆς τῶν διαστάσεων αὐτῆς.

Ο ΝΟΜΑΡΧΗΣ ΑΤΤΙΚΗΣ
ΔΙΑΜΕΡΙΣΜΑ ΑΘΗΝΩΝ

Ἔχοντες ὑπ' ὄψει :

1. Τὰς διατάξεις τῆς παρ. 4 τοῦ ἄρθρου 20 τοῦ ἀπὸ 17.7.1923 Ν.Δ. «περὶ Σχεδίων Πόλεων κ.λ.π.».
2. Τὰς διατάξεις τοῦ Ν. 3200 «περὶ διοικητικῆς ἀποκεντρώσεως» ὡς οὗτος συνεπληρώθη καὶ ἐτροποποιήθη μεταγενεστέρως.
3. Τὰς διατάξεις τῆς παρ. 1 τοῦ ἄρθρου 5 τοῦ Ν.Δ. 1147/72 «περὶ διοικήσεως τῆς μείζονος Πρωτευούσης».
4. Τὰς διατάξεις τοῦ ἄρθρου 3 τοῦ ὑπ' ἀριθ. 805/72 Β.Δ. «περὶ καθορισμοῦ διατηρουμένων ὑπὲρ τοῦ Νομάρχου Ἀττικῆς ἁρμοδιοτήτων κ.λ.π.».
5. Τὴν ὑπ' ἀριθ. Συνεδρία 40 πράξη 30 γνωμοδότησιν τοῦ παρ' ἡμῶν Συμβουλίου Δημοσίων Ἔργων.

1. Τὴν ἀπὸ 30.9.77 αἴτησιν τοῦ αἰτοῦντος τὸν χαρακτηρισμὸν τῆς ὁδοῦ Ἱππονίκου κειμένης ἐντὸς τοῦ Ο.Τ. τοῦ περικλειομένου ὑπὸ τῶν ὁδῶν Σωκτράτους-Κλεοβούλου-Ἀμ. Φραντζῆ καὶ Ἀγκύλης ὡς νομίμως ὑφισταμένης ἀπὸ τοῦ ἔτους 1923 ἄνευ μεταβολῆς τῶν διαστάσεων αὐτῆς.

2. Τὰ ὑπ' ἀριθ. Συμβόλαια :

α) 10205/11.5.1926 Συμβολαιογράφου Ἀθηνῶν.
β) 24916/1.10.1915 Συμβολαιογράφου Περδίκα Λεωνίδα.
ἐξ ὧν προκύπτει ὅτι ἡ ὁδὸς Ἱππονίκου ἐντὸς τοῦ Ο.Τ. τοῦ περικλειομένου ὑπὸ τῶν ὁδῶν Σωκτράτους-Κλεοβούλου-Ἀμ. Φραντζῆ καὶ Ἀγκύλης ἐσχηματίσθη πρὸ τῆς ἰσχύος τοῦ ἡγουμένου διατάγματος καὶ ἄνευ μεταβολῆς τῶν διαστάσεων αὐτῆς, ἀποφασίζομεν :

Χαρακτηρίζομεν τὴν ἰδιωτικὴν πάροδον ὑπὸ τὴν ἐπωνυμίαν Ἱππονίκου εἰς Ἀθήνας ἐντὸς τοῦ Ο.Τ. τοῦ περικλειομένου ὑπὸ τῶν ὁδῶν Σωκτράτους-Κλεοβούλου-Ἀμ. Φραντζῆ καὶ Ἀγκύλης ὡς νομίμως ὑφισταμένην.

Ἡ παροῦσα δημοσιευθήτω διὰ τῆς Ἐφημερίδος τῆς Κυβερνήσεως.

Ἐν Ἀθήναις τῇ 3 Δεκεμβρίου 1977

Ὁ Ἀναπλ. Νομάρχης Προϊστάμενος Διαμ/τος Ἀθηνῶν
Β. ΠΑΠΑΚΩΣΤΑΣ

Ἀριθ. Η. 30739 (5)

Περὶ κυρώσεως τῶν ἀπὸ 9 Σεπτεμβρίου 1977 καὶ ἀπὸ 29 Νοεμβρίου 1977 συμπληρωματικῶν ἐκθέσεων τῶν ὁρίων οἰκισμοῦ Ἀραχωβιτίκων Πατρῶν προϋπάρχοντος τοῦ ἔτους 1923.

Ο ΝΟΜΑΡΧΗΣ ΑΧΑΪΑΣ

Ἔχοντας ὑπόψη:

1. Τὶς διατάξεις τοῦ ἀπὸ 17.7.1923 Ν.Δ. περὶ σχεδίων πόλεων, κωμῶν καὶ συνοικισμῶν τοῦ Κράτους καὶ οἰκοδομῆς αὐτῶν.

2. Τὶς διατάξεις τοῦ ἀπὸ 17.7.1923 Ν.Δ. Περὶ σχεδίων πόλεων, κωμῶν καὶ συνοικισμῶν τοῦ Κράτους καὶ οἰκοδομῆς αὐτῶν.

2. Τὶς διατάξεις τῆς μὲ ἀριθ. Ε.35400/6 Δεκ. 1975 ἀποφάσεως τοῦ Ὑπουργ. Δημ. Ἔργων Ὑπηρεσίας Οἰκισμοῦ περὶ τοῦ τρόπου καθορισμοῦ ὁρίων οἰκισμῶν προϋφισταμένων τοῦ ἔτους 1923 στερουμένων Σχεδίων ρυμοτομίας.

3. Τὴν ἀπόφασή μας ἀρ.Η.599/25 Ἰανουαρίου 1977 μὲ τὴν ὁποία συγκροτήθηκε ἡ ἐπιτροπὴ ποὺ προβλέπεται ἀπὸ τὴν παρ. 2 τῆς Ε.35400/6.12.75 ἀποφάσεως τοῦ Ὑπουργείου Δημ. Ἔργων.

4. Ἡ ἀπὸ 9 Σεπτεμβρίου 1977 ἔκθεση καθορισμοῦ τῶν ὁρίων τοῦ οἰκισμοῦ Ἀραχωβιτίκων Πατρῶν προϋφισταμένου τοῦ ἔτους 1923, μὲ τοπογραφικὸ σκαρίφημα τὸ ὁποῖο συντάχθηκε ἀπὸ τὴν ἁρμοδία ἐπιτροπὴ μὲ τὴν ἀπὸ 29 Νοεμβ. 1977 συμπληρωματικὴ ἔκθεση.

5. Τὴν σύμφωνη γνωμοδότηση τοῦ Ν.Σ.Δ.Ε. ἡ ὁποία διατυπώθηκε στὸ 24/1/3-12-1977 πρακτικό του, μὲ τὸ ὁποῖο γνωμοδοτεῖ νὰ κυρωθοῦν αἱ ἀπὸ 9 Σεπτ. καὶ 29 Νοεμ. 1977 ἐκθέσεις καθορισμοῦ τῶν ὁρίων τοῦ οἰκισμοῦ Ἀραχωβιτίκων Πατρῶν διότι πρόκειται περὶ συγκεκροτημένου οἰκισμοῦ κ.λ.π., ἀποφασίζουμε:

Κυρώνουμε τὶς ἀπὸ 9 Σεπτ. 1977 καὶ 29 Νοεμβρ. 1977 συμπληρ.ἐκθέσεις τῆς ἐπιτροπῆς καθορισμοῦ ὁρίων οἰκισμοῦ προϋφισταμένων τῶν ἔτους 1923, στερουμένων σχεδίων ρυμοτομίας μὲ τὴν ὁποία καθορίζουμε τὰ ὅρια τοῦ οἰκισμοῦ Ἀραχωβιτίκων Πατρῶν καὶ εἰδικώτερα ὅπως φαίνονται αὐτὰ στὸ ἀπὸ 9 Σεπτεμβρίου 1977 τοπογραφικὸ σκαρίφημα τῆς ἴδιας ἐπιτροπῆς τὸ ὁποῖο εἶναι θεωρημένο ἀπὸ τὸν Δ/ντὴ Τεχν. Ὑπηρεσιῶν Νομοῦ Ἀχαΐας καὶ περικλείει μὲ κόκκινη γραμμὴ τὴν περιοχὴ ποὺ ὁρίζεται μὰ στοιχεῖα ΣΙ,Σ2...... Σ35,..Σ1 καὶ περικλείει μὲ πράσινη γραμμὴ τὴν περιοχὴ ποὺ ὁρίζεται μὲ τὰ στοιχεῖα Σ1, Σ2, Σ3, ...Σ19.

Ἡ παροῦσα μὲ τοπογραφικὸ σκαρίφημα νὰ δημοσιευθεῖ στὴν Ἐφημερίδα τῆς Κυβερνήσεως.

Πάτραι, 3 Δεκεμβρίου 1977

Ὁ Νομάρχης
ΣΠ. ΤΣΙΡΚΑΣ

ΣΥΜΠΛΗΡΩΜΑΤΙΚΗ ΕΚΘΕΣΗ

Οἱ: 1. Κων. Ἀλεξανδρῆς Νομ/κὸς μὲ 4ο βαθμὸ στὴν Δ.Τ.Υ. Ν. Ἀχαΐας.

2. Γεώργιος Καμάρας ἐργοδηγὸς μὲ 8ο βαθμὸ στὴν Δ.Τ.Υ. Ν. Ἀχαΐας.

3. Παναγιώτης Γεωργοβασιλόπουλος πρόεδρος Κοινότητος Ἀραχωβιτίκων ποὺ ἀποτελοῦμε τὴν ἐπιτροπὴ γιὰ τὸν καθορισμὸ τῶν ὁρίων τῶν οἰκισμῶν τοῦ Νομοῦ Ἀχαΐας σύμφωνα μὲ τὴν ἀρ. Η.599/25.1.77 ἀπόφαση τοῦ κ. Νομάρχη, ἀφοῦ ἐξατάσαμε τὶς ἐνστάσεις, μετὰ ἀπὸ τὸ ἔγγραφο τοῦ Ν.Σ.Δ.Ε. «Τμῆμα Νομοῦ Ἀχαΐας τῆς 7.11.77 Δ.Υ καθορίζουμε τὰ ὅρια τοῦ οἰκισμοῦ Ἀραχωβιτίκων Πατρῶν ὅπως φαίνονται αὐτὰ στὸ διάγραμμα ποὺ συνεδεύει τὴν ἔκθεση αὐτὴ ἀναφερόμενοι καὶ στὶς οἰκοδομὲς ποὺ περικλείονται ἀπὸ τὴν πράσινη γραμμὴ καὶ ὁρίζονται ἀπὸ τὰ στοιχεῖα Σ1.Σ2.Σ3. & Σ19.

Πάτραι, 29 Νοεμβρίου 1977

Ἡ Ἐπιτροπὴ
(ὑπογραφαὶ)

ΕΚΘΕΣΗ

Ἀναθεωρήσεως ὁρίων οἰκισμοῦ τῆς Κοινότητος Ἀραχωβιτίκων Πατρῶν ποὺ ὑπάρχει πρὶν ἀπὸ τὸ ἔτος 1923.

Οἱ:

1. Κων/νος Ἀλεξανδρῆς Πολιτικὸς Μηχανικὸς Δ/νσεως Τ.Υ. Ν. Ἀχαΐας.

2. Γεώργιος Καμάρας Ἐργοδηγὸς Δ/νσεως Τ.Υ. Ν. Ἀχαΐας.

3. Παναγιώτης Γεωργοβασιλόπουλος Πρόεδρος Κοινότητος Ἀραχωβιτίκων ποὺ ἀποτελοῦμε τὴν ἐπιτροπὴ ποὺ ὁρίσθηκε ἀπὸ τὸν Νομάρχη Ἀχαΐας μὲ τὴν ἀπόφαση ἀριθ. Η.599/25.1.77 γιὰ τὸν καθορισμὸ τῶν ὁρίων τῶν οἰκισμῶν Ν. Ἀχαΐας ποὺ ὑπάρχουν πρὶν ἀπὸ τὸ ἔτος 1923.

Ἔχοντας ὑπ' ὄψη:

1. δ/ξεις τῆς ἀποφάσεως τοῦ Ὑφ/γοῦ Δ.Ε. ἀριθ. Ε. 35400/6.12.75 γιὰ τὸν τρόπο ποὺ πρέπει νὰ καθορίζωνται τὰ ὅρια τῶν οἰκισμῶν ποὺ ὑπάρχουν πρὶν ἀπὸ τὸ ἔτος 1923.

2. Τὴν ἀριθ. 13/1977 ἀπόφασιν τρῦ Κ.Σ. Ἀραχωβιτίκων καὶ τὴν ἀπὸ 26.3.1977 ἀναφορὰ τοῦ Κων/νου Λυμπεροπούλου.

3. Τὴν πρόσκλησή μας ἀριθ. 42820/1977 μετὰ ἀπὸ τὴν ὁποία ἔγινε αὐτοψία στὶς 19.5.1977 στὴν παραπάνω περιοχὴ προκειμένου νὰ διαπιστώσουμε ἂν ὑπάρχουν καὶ ἄλλες οἰκοδομὲς οἱ ὁποῖες, μαζὶ μὲ ἐκεῖνες ποὺ βρίσκονται μέσα στὰ ὅρια τοῦ ἐγκεκριμένου οἰκισμοῦ, μποροῦν νὰ ἀποτελέσουν συγκροτημένο οἰκισμὸ ποὺ εἶχε ἀρχίσει νὰ ὑπάρχει πρὶν ἀπὸ τὸ 1923.

Σύμφωνα μὲ τὴν ἀπόφαση ἀριθ. Ε.35400/1975 τοῦ Ὑπουργ. Δημ. Ἔργων συντάσουμε αὐτὴ τὴν ἔκθεση καὶ ἀναθεωροῦμε τὰ ὅρια τοῦ οἰκισμοῦ τῆς Κοινότητας Ἀραχωβιτίκων Πατρῶν, καθορίζοντας αὐτὰ ὅπως φαίνονται στὸ διάγραμμα ποὺ συνοδεύει τὴν ἔκθεση, ἀναφερόμενοι στὶς οἰκοδομὲς ποὺ περιλαμβάνονται ἀπὸ τὴν κόκκινη γραμμὴ καὶ ὁρίζονται ἀπὸ τὰ στοιχεῖα Σ1,Σ2.....Σ35, Σ1.

Ἡ ἀπόφαση αὐτὴ νὰ δημοσιευθεῖ στὴν Ἐφημερίδα τῆς Κυβερνήσεως.

Πάτραι, 9 Σεπτεμβρίου 1977

Ἡ Ἐπιτροπὴ
(ὑπογραφαὶ)

ΤΟΠΟΓΡΑΦΙΚΟ ΔΙΑΓΡΑΜΜΑ ΟΙΚΙΣΜΟΥ "ΑΡΑΧΟΒΙΤΙΚΩΝ"

ΚΛΙΜΑΚΑ 1:4.000

ΠΑΡΑΤΗΡΗΣΗ 2

Θάλασσα

ΝΕΑ ΕΘΝΙΚΗ ΟΔΟΣ

Σ1 Σ2 Σ7 Σ8 Σ9 Σ10 Σ11 Σ12 Σ13 Σ14 Σ15 Σ16 Σ17 Σ18 Σ20 Σ21 Σ22 Σ23 Σ25 Σ26 Σ27 Σ28 Σ29 Σ30 Σ31 Σ32 Σ33 Σ34 Σ35

Τὰ ὅρια τοῦ οἰκισμοῦ ... ποὺ προϋπάρχει τοῦ ἔτους 1923 ... σύμφωνα μὲ τὴν Ε.35400/6-12-73 ἀπόφαση κ. Υφ/γοῦ Δ.Ε. ἀπὸ τὴν ἁρμόδια ἐπιτροπὴ καθορισμοῦ τούτων, πού συγκροτήθηκε μὲ τὴν Η599/25-1-1977 ἀπόφαση κ. Νομάρχη Ἀχαΐας καὶ περιλαμβάνουν τὴν περιοχὴ πού περικλείεται ἀπὸ τὴν ἐρυθρὰ γραμμὴ μὲ τὰ στοιχεῖα Σ1, Σ2 ... Σ35, Σ1

ΠΑΤΡΑ 9-9-1977

Η ΕΠΙΤΡΟΠΗ

ΠΑΡΑΤΗΡΗΣΗ 1

ΥΠΟΜΝΗΜΑ

Νέες οἰκοδομές	□
Παλαιές »	■



ΘΕΩΡΗΘΗΚΕ

Πάτραις τῇ 9/9/1977

ΤΕΧΝΙΚΩΝ ΥΠΗΡΕΣΙΩΝ

Κ. ΓΕΩΡΓΑΝΤΟΠΟΥΛΟΣ

'Αριθ. Τ.Υ. 11989 (6)

Περὶ διορθώσεως ἀσυμφωνίας τοῦ ρυμοτομικοῦ σχεδίου στὴν ὁδὸ Μούμογλου ΟΤ 225 τῆς πόλεως Βεροίας.

Ο ΝΟΜΑΡΧΗΣ ΗΜΑΘΙΑΣ

Ἔχοντας ὑπόψη :

1. Τὶς διατάξεις τοῦ ἀπὸ 18-10-1925 Π.Δ/τος «περὶ τρόπου διορθώσεως ἀσυμφωνιῶν ὑφισταμένων μεταξὺ τοῦ ἐγκεκριμένου σχεδίου καὶ τοῦ ἐπὶ τοῦ ἐδάφους ἐφαρμοσθέντος τοιούτου» σὲ συνδυασμὸ μὲ τὸ ἄρθρο 2 τοῦ ἀπὸ 10.5. 1958 Δ/τος (ΦΕΚ 98/21.6.1958) «περὶ καταργήσεως κλπ. συμβουλίων καὶ ἐπιτροπῶν παρὰ ταῖς Νομαρχίαις ἁρμοδιότητος τῶν Ὑπουργείων Συγκ/νιῶν καὶ Δημοσίων ἔργων καὶ Ἐσωτερικῶν».

2. Τὴν κοινὴ ἀπόφαση μὲ ἀριθ. Λ81177/20.1.1967 τοῦ Ἀντιπροέδρου τῆς Κυβ/σεως καὶ τῶν Ὑπουργῶν Οἰκονομικῶν Ἐσωτερικῶν καὶ Δημοσ. ἔργων. «περὶ διατηρήσεως Συμβουλίων καὶ Ἐπιτροπῶν, ἁρμοδιότητος Ὑπουργείου Δημοσ. ἔργων καὶ λοιπῶν Συμβουλίων καὶ Ἐπιτροπῶν Ν.Π.Δ.Δ. ἁρμοδιότητος τοῦ αὐτοῦ Ὑπουργείου .

3. Τὸ ἀπὸ 24.1.36 Δ/μα ρυμοτομίας πόλεως Βεροίας.

4. Τὴν 333/77 ἀπόφαση τοῦ Δημοτικοῦ Συμβουλίου Δήμου Βεροίας.

5. Τὴν ἀπὸ 3.12.77 εἰσήγηση τοῦ Γραφ. Πολεοδομίας τῆς Δ/νσεως ΤΥΝ Ἠμαθίας μὲ τὴν ὁποία εἰσηγεῖται τὴ διόρθωση τοῦ ρυμοτομικοῦ σχεδίου τῆς ὑπόψη περιοχῆς στὸ τμῆμα τῆς ὁδοῦ Μούμογλου στὸ ΟΤ 225 ποὺ διαπιστώθηκε ἀσυμφωνία μεταξὺ τοῦ ἐγκεκριμένου σχεδίου καὶ αὐτοῦ ποὺ ἔχει ἐφαρμοσθεῖ, ἐπὶ τόπου.

6. Τὴν πράξη γνωμοδοτήσεως τοῦ Περ/κοῦ Συμβουλίου Δημ. ἔργων Ν. Ἠμαθίας μὲ ἀριθ. 19/6.12.77 Θέμα 2ον.

Ἐπειδὴ μὲ τὴν προτεινομένη διόρθωση ἀσυμφωνίας δὲν μεταβάλλεται οὐσιωδῶς ἡ γενικὴ διάταξη τοῦ ἐγκεκριμένου σχεδίου, περιορίζεται σὲ ἁπλῆ διευθέτηση τῆς οἰκοδομικῆς γραμμῆς χωρὶς νὰ μεταβάλλονται οἰκοδομήσιμα οἰκόπεδα σὲ μὴ οἰκοδομήσιμα, ἀποφασίζουμε :

Ἐγκρίνουμε τὴν διόρθωση ἀσυμφωνίας στὴν ὁδὸ Μούμογλου στὸ τμῆμα τοῦ ΟΤ 225 ὅπως αὐτὴ φαίνεται στὸ συνημμένο τοπογρ. διάγραμμα θεωρημένο ἀπὸ τὸ Δ/ντὴ Τεχν. Ὑπηρ. Ν. Ἠμαθίας ἀντὶ τῆς ἐγκεκριμένης οἰκοδομικῆς γραμμῆς 5-12 στὴν ὀρθὴ 5-6-7.

Βέροια, 7 Δεκεμβρίου 1977

Ὁ Νομάρχης
ΓΡΗΓ. ΘΕΟΔΟΣΙΟΥ

'Αριθ. Τ.Υ. 17830 (7)

Περὶ ἐγκρίσεως τῆς ἀπὸ 12-7-1977 ἐκθέσεως καθορισμοῦ ὁρίων οἰκισμοῦ Πωγωνιανῆς Ἰωαννίνων.

Ο ΝΟΜΑΡΧΗΣ ΙΩΑΝΝΙΝΩΝ

Ἔχοντας ὑπόψη :

1. Τὶς διατάξεις τῆς ἀριθ. 35400/6-12-1975 ἀποφάσεως Ὑφ/γοῦ Δημ. Ἔργων «περὶ τοῦ τρόπου καθορισμοῦ ὁρίων οἰκισμῶν πρὸ τοῦ ἔτους 1923 στερουμένων σχεδίων ρυμοτομίας» καθὼς καὶ τῆς Ε 22812/13-7-1977 (ἐγκ. 37) διαταγῆς διευκρινιστικῆς τῆς ἀνωτέρω ἀποφάσεως.

2. Τὴν ἀριθ. Τ.Υ. 4035/1-4-1977 ἀπόφασή μας μὲ θέμα σύσταση ἐπιτροπῆς γιὰ τὸν καθορισμὸ ὁρίων τοῦ οἰκισμοῦ Πωγωνιακῆς Ἰωαννίνων.

3. Τὸ ἀπὸ 12-7-1977 ἔκθεση καὶ τοπογραφικὸ σκαρίφημα ὁρίων οἰκισμοῦ Πωγωνιακῆς Ἰωαννίνων ποὺ συντάχθηκε ἀπὸ τὴν ἐν λόγῳ ἐπιτροπὴ καὶ στὰ ὁποῖα περιγράφονται καὶ ἀποτυπώνονται οἱ χαρακτηριστικὲς οἰκοδομὲς γιὰ τὸν καθορισμὸ τῶν ἀνωτέρω ὁρίων.

4. Τὴν ἀριθ. 589/16-11-1977 ἀναφορὰ τῆς Κοινότητος Πωγωνιανῆς Ἰωαννίνων ποὺ ἀναφέρει ὅτι κατὰ τῆς ὑπόψη ἐκθέσεως δὲν ὑποβλήθηκαν ἐνστάσεις ἀφοῦ εἶδανε δὲ τὴν γνώμη τοῦ Περιφερειακοῦ Συμβουλίου Δημ. Ἔργων Ν. Ἰωαννίνων ποὺ διατυπώθηκε στὴν ἀριθ. 48/29-11-77 πράξη του.

Ἐπειδή :

1. Τὰ ὅρια τοῦ οἰκισμοῦ Πωγωνιανῆς Ἰωαννίνων ὅπως τοποθετήθηκαν ἀπὸ τὴν ἐπιτροπὴ καὶ τὰ ὁποῖα περιγράφονται στὴν ἐν λόγῳ ἔκθεση, ἀνταποκρίνονται στὶς διατάξεις τῆς ἀνωτέρω ἀποφάσεως (παρ. 1).

2. Κατὰ τῆς ὑπόψη ἐκθέσεως δὲν ὑποβλήθησαν ἐνστάσεις ἀποφασίζουμε :

Ἐγκρίνουμε τὴν ἀπὸ 12-7-1977 ἔκθεση καθορισμοῦ ὁρίων Κοινότητος Πωγωνιανῆς Ἰωαννίνων ὅπως συντάχθηκε ἀπὸ τὴν ἐν λόγῳ ἐπιτροπή.

Ἰωάννινα, 5 Δεκεμβρίου 1977

Ὁ Νομάρχης Ἰωαννίνων
ΝΙΚΟΛΑΟΣ Μ. ΧΑΝΟΣ

ΕΚΘΕΣΗ

Καθορισμοῦ ὁρίων κοινότητας Πωγωνιανῆς Ἰωαννίνων

Οἱ α) Βέτσικου Μαρία ἀρχ/νων μηχανικὸς «ἐπὶ συμβάσει» τῆς Δ.Τ.Υ.Ν.Ι., β) Κιτσάκης Βασίλης ἐργοδηγὸς «ἐπὶ 7ῳ β» τῆς Δ.Τ.Υ.Ν.Ι., γ) Ἰωάννης Τόμας Πρόεδρος Κοινότητος Πωγωνιανῆς Ἰωαννίνων οἱ ὁποῖοι ἀποτελοῦμε ἐπιτροπὴ γιὰ τὸν καθορισμὸ τοῦ πρὶν ἀπ' τὸ 1923 οἰκισμοῦ Πωγωνιανῆς Ἰωαννίνων βάσει τῆς ἀριθμ. ΤΥ 4035/1-4-1977 ἀποφάσεως τοῦ Νομάρχη καὶ σύμφωνα μὲ τὴν Ε.35.400/ 6-12-75 ἀπόφαση τοῦ Ὑπουργοῦ Δημ. Ἔργων, συγκεντρωθήκαμε μετὰ ἀπὸ πρόσκληση τῆς Βέτσικου στὶς 12-7-1977 στὴν Κοινότητα Πωγωνιανῆς Ἰωαννίνων καὶ ἀποφασίσαμε ὁμόφωνα τὴν ὁριοθέτηση τῆς Κοινότητας ἀπ' τὶς παρακάτω χαρακτηριστικὲς οἰκοδομὲς καὶ ἰδιοκτησίες.

1. Σφαγεῖα
2. Σταῦλος Χρ. Κουκουλάρη
3. Σταῦλος Β. Νάτσια
4. Δεξαμενὴ Ποντικάτων
4. Ἐρειπωμένη οἰκοδομὴ Ἰωάννου τσεκμερὲ
6. Ἐκκλησία Ἁγίου Ἀθανασίου
7. Ὕψωμα Κυργιάνοβας
8. Σταῦλος Γ. Δολιώτη
9. Εἰκονοστάσι Ἁγίου Χριστοφόρου
10. Ἐκκλησία Ἁγίου Ἠλία

Τὰ παραπάνω χαρακτηριστικὰ σημεῖα φαίνονται καὶ στὸ ἀπὸ 12-7-1977 σχετικὸ τοπογραφικὸ σκαρίφημα τοῦ χωρίου Πωγωνιανῆς, ποὺ συνέταξε ἡ ἐν λόγῳ ἐπιτροπή.


Ἰωάννινα τῇ 12. Ἰουλίου 1977

Ἡ Ἐπιτροπὴ
α) Μαρία Βέτσικου, β) Βασίλειος Κιτσάκος, γ) Ἰωάννης Τόμας.

ΕΘΕΩΡΗΘΗ

Ἰωάννινα τῇ 19 Αὐγούστου 1977

Ὁ Δ/ντὴς ΤΥΝΙ
Κ. ΤΣΟΥΜΑΝΗΣ
Νομ/κὸς ΔΕ ἐπὶ 4ῳ β

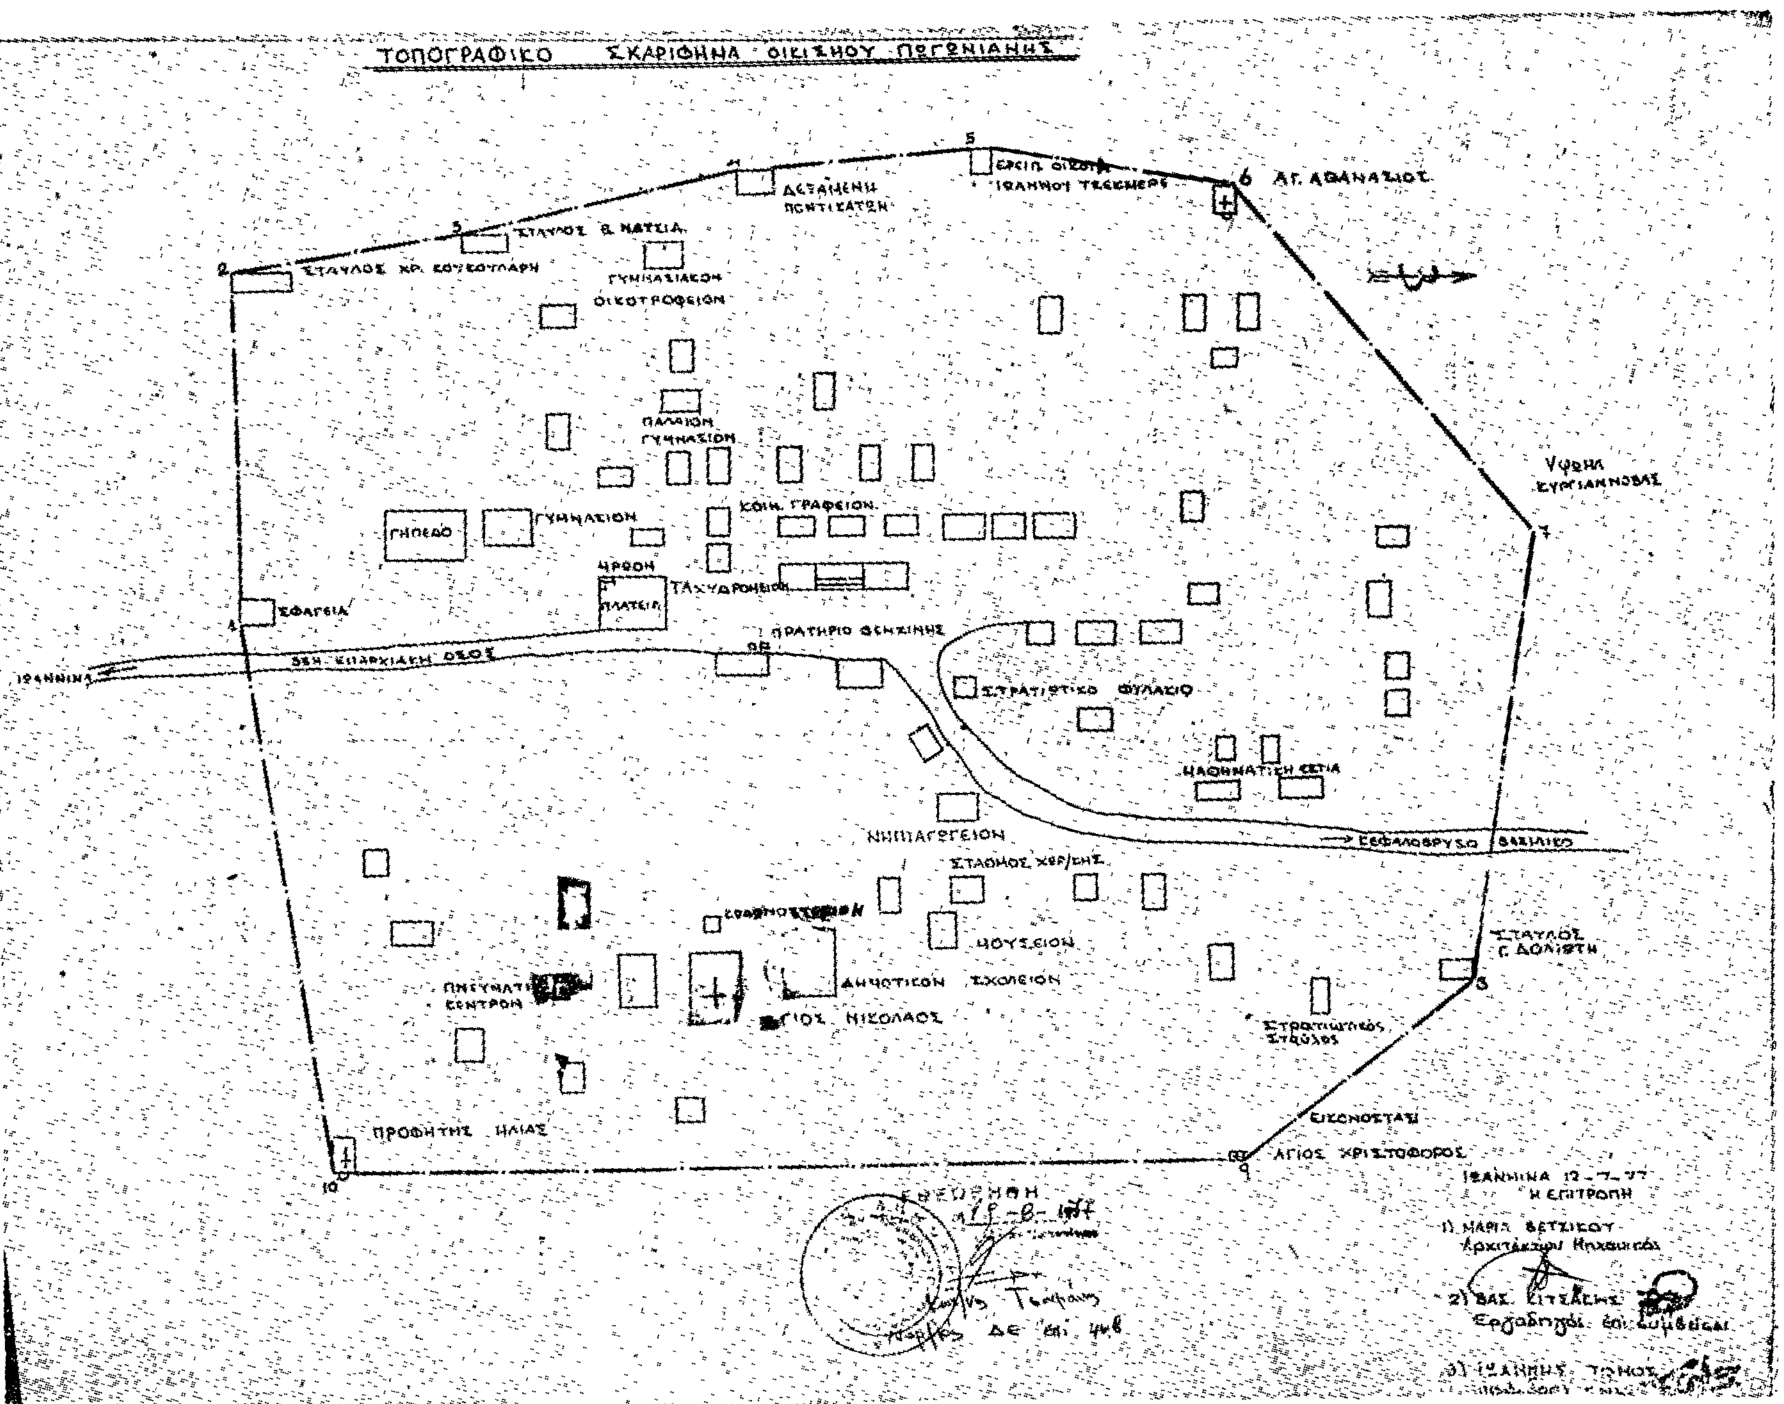
ΤΟΠΟΓΡΑΦΙΚΟ ΣΚΑΡΙΦΗΜΑ ΟΙΚΙΣΜΟΥ ΠΩΓΩΝΙΑΝΗΣ
ΑΓ. ΑΘΑΝΑΣΙΟΣ
ΣΤΑΥΛΟΣ ΧΡ. ΚΟΥΚΟΥΛΑΡΗ
ΣΤΑΥΛΟΣ Β. ΝΑΤΣΙΑ
ΓΥΜΝΑΣΙΑΡΧΕΙΟΝ
ΟΙΚΟΤΡΟΦΕΙΟΝ
ΠΑΛΑΙΟΝ ΓΥΜΝΑΣΙΟΝ
ΓΗΠΕΔΟ
ΓΥΜΝΑΣΙΟΝ
ΚΟΙΝ. ΓΡΑΦΕΙΟΝ
ΗΡΩΟΝ
ΠΛΑΤΕΙΑ
ΤΑΧΥΔΡΟΜΕΙΟ
ΣΦΑΓΕΙΑ
ΠΡΑΤΗΡΙΟ ΒΕΝΖΙΝΗΣ
ΕΘΝ. ΕΠΑΡΧΙΑΚΗ ΟΔΟΣ
ΙΩΑΝΝΙΝΑ
ΣΤΡΑΤΙΩΤΙΚΟ ΦΥΛΑΚΙΟ
ΝΗΠΙΑΓΩΓΕΙΟΝ
ΕΦΟΡΙΑ
ΜΟΥΣΕΙΟΝ
ΔΗΜΟΤΙΚΟΝ ΣΧΟΛΕΙΟΝ
ΑΓΙΟΣ ΝΙΚΟΛΑΟΣ
ΠΝΕΥΜΑΤ. ΚΕΝΤΡΟΝ
ΣΤΑΥΛΟΣ Γ. ΔΟΛΙΩΤΗ
ΕΙΚΟΝΟΣΤΑΣΙ
ΑΓΙΟΣ ΧΡΙΣΤΟΦΟΡΟΣ
ΠΡΟΦΗΤΗΣ ΗΛΙΑΣ
ΙΩΑΝΝΙΝΑ 12-7-77
Η ΕΠΙΤΡΟΠΗ
1) ΜΑΡΙΑ ΒΕΤΣΙΟΥ
Αρχιτέκτων Μηχανικός
2) ΒΑΣ. ΚΙΤΣΑΚΗΣ
Εργοδηγός
ΕΘΕΩΡΗΘΗ

Η ΥΠΗΡΕΣΙΑ ΤΟΥ ΕΘΝΙΚΟΥ ΤΥΠΟΓΡΑΦΕΙΟΥ

ΓΝΩΣΤΟΠΟΙΕΙ ΟΤΙ:

Ἡ ἐτησία συνδρομὴ τῆς Ἐφημερίδος τῆς Κυβερνήσεως, ἡ τιμὴ τῶν τμηματικῶς πωλουμένων φύλλων αὐτῆς καὶ τὰ τέλη δημοσιεύσεως ἐν τῇ Ἐφημερίδι τῆς Κυβερνήσεως, καθωρίσθησαν ἀπὸ 1ης Ἰανουαρίου 1974 ὡς κάτωθι :

Α'. ΕΤΗΣΙΑΙ ΣΥΝΔΡΟΜΑΙ

1. Διὰ τὸ Τεῦχος Α'	Δραχ.	600
2. » » » Β'	»	700
3. » » » Γ'	»	500
4. » » » Δ'	»	1.000
5. » » » Νομικῶν Προσώπων Δ. Δ.	»	500
6. » » » Παράρτημα	»	300
7. » » » Ἀνωνύμων Ἑταιρειῶν κ.λ.π.	»	3.000
8. » » Δελτίον Ἐμπορικῆς καὶ Βιομηχανικῆς Ἰδιοκτησίας	»	200
9. Δι' ἅπαντα τὰ τεύχη, καὶ τὸ Δελτίον Ἐμπ. καὶ Βιομ. Ἰδιοκτησίας	»	6.000

Οἱ Δῆμοι καὶ αἱ Κοινότητες τοῦ Κράτους καταβάλλουσι τὸ ἥμισυ τῶν ἀνωτέρω συνδρομῶν.

Ὑπὲρ τοῦ Ταμείου Ἀλληλοβοηθείας Προσωπικοῦ τοῦ Ἐθνικοῦ Τυπογραφείου (ΤΑΠΕΤ) ἀναλογοῦν τὰ ἑξῆς ποσά:

1. Διὰ τὸ Τεῦχος Α'	Δραχ.	30
2. » » » Β'	»	35
3. » » » Γ'	»	25
4. » » » Δ'	»	50
5. » » » Νομικῶν Προσώπων Δημοσίου Δικαίου	»	25
6. » » » Παράρτημα	»	15
7. » » » Ἀνωνύμων Ἑταιρειῶν κ.λ.π.	»	150
8. » » Δελτίον Ἐμπ. καὶ Βιομ. Ἰδιοκτησίας	»	10
9. Δι' ἅπαντα τὰ τεύχη	»	300

Β'. ΤΙΜΗ ΦΥΛΛΩΝ

Ἕκαστον φύλλον, μέχρις 8 σελίδων, τιμᾶται δραχ. 3, ἀπὸ 9 ἕως 40 σελ. δραχ. 8, ἀπὸ 41 ἕως 80 σελ. δραχ. 15, ἀπὸ 81 σελ. καὶ ἄνω ἡ τιμὴ πωλήσεως ἑκάστου φύλλου προσαυξάνεται κατὰ δραχ.15 ἀνὰ 80 σελίδας.

Γ'. ΤΕΛΗ ΔΗΜΟΣΙΕΥΣΕΩΝ

Ι Εἰς τὸ τεῦχος Ἀνωνύμων Ἑταιρειῶν καὶ Ἑταιρειῶν Περιωρισμένης Εὐθύνης :

Α. Δημοσιεύματα Ἀνωνύμων Ἑταιρειῶν

1. Τῶν δικαστικῶν πράξεων	Δραχ.	400
2. Τῶν καταστατικῶν Ἀνωνύμων Ἑταιρειῶν	»	10.000
3. Τῶν τροποποιήσεων τῶν καταστατικῶν τῶν Ἀνωνύμων Ἑταιρειῶν	»	2.000
4. Τῶν ἀνακοινώσεων καὶ προσκλήσεων εἰς γενικὰς συνελεύσεις, τῶν κατὰ τὸ ἄρθρον 32 τοῦ Ν 3221/24 γνωστοποιήσεων, τῶν ἀνακοινώσεων τῶν προβλεπομένων ὑπὸ τοῦ ἄρθρου 59 παρ. 3 τοῦ Ν.Δ. 400/70 περὶ Ἀλλοδαπῶν Ἀσφαλιστικῶν Ἑταιρειῶν, ὡς καὶ τῶν ἀποφάσεων τοῦ Διοικητικοῦ Συμβουλίου τοῦ ΕΛΤΑ τῶν ἀφορωσῶν εἰς προσωρινὰς διατάξεις	»	1.000
5. Τῶν ἀνακοινώσεων τῶν ὑπὸ διάλυσιν Ἀνωνύμων Ἑταιρειῶν, κατὰ τὸ Β.Δ.20/5/1939	»	200
6. Τῶν Ἰσολογισμῶν τῶν Ἀνων. Ἑταιρειῶν	»	4.000
7. Τῶν συνοπτικῶν μηνιαίων καταστάσεων τῶν Τραπεζικῶν Ἑταιρειῶν	»	1.000
8. Τῶν ἀποφάσεων περὶ ἐγκρίσεως τιμολογίων τῶν Ἀσφαλιστικῶν Ἑταιρειῶν	»	600
9. Τῶν ὑπουργικῶν ἀποφάσεων περὶ παροχῆς ἀδείας ἐπεκτάσεως τῶν ἐργασιῶν Ἀσφαλιστικῶν Ἑταιρειῶν, τῶν ἐκθέσεων περιουσιακῶν στοιχείων Ἀνων. Ἑταιρειῶν ἐν γένει, ὡς καὶ τῶν ἀποφάσεων τοῦ Δ.Σ τοῦ ΕΛΤΑ δι' ὧν ἐγκρίνονται καὶ δημοσιεύονται οἱ κανονισμοὶ αὐτοῦ	»	4.000
10. Τῶν ἀποφάσεων περὶ παροχῆς πληρεξουσιότητος πρὸς ἀντιπροσώπευσιν ἐν Ἑλλάδι ἀλλοδαπῶν Ἑταιρειῶν, ὡς καὶ τῶν ἀποφάσεων περὶ μεταβιβάσεως τοῦ χαρτοφυλακίου Ἀσφαλιστικῶν Ἑταιρειῶν κατὰ τὸ ἄρθρον 59 παρ. 1 τοῦ Ν.Δ. 400/70	»	2.000
11. Τῶν ἀποφάσεων περὶ συγχωνεύσεως Ἀνωνύμων Ἑταιρειῶν	»	10.000
12. Τῶν ἀποφάσεων τῆς Ἐπιτροπῆς τοῦ Χρηματιστηρίου περὶ εἰσαγωγῆς χρεωγράφων εἰς τὸ Χρηματιστήριον πρὸς διαπραγμάτευσιν, συμφώνως πρὸς τὰς διατάξεις τοῦ ἄρθρου 2 παρ. 3 Α.Ν. 148/67	»	1.000
13. Τῶν ἀποφάσεων τῆς Ἐπιτροπῆς κεφαλαιαγορᾶς περὶ διαγραφῆς χρεωγράφων ἐκ τοῦ Χρηματιστηρίου, συμφώνως πρὸς τὰς διατάξεις τοῦ ἄρθρου 2 παρ. 4 Α.Ν.148/1967	»	1.000

Β'. Δημοσιεύματα Ἑταιρ. Περιωρισμένης Εὐθύνης

1. Τῶν καταστατικῶν	Δραχ.	1.000
2. Τῶν τροποποιήσεων τῶν καταστατικῶν	»	400
3. Τῶν ἀνακοινώσεων καὶ προσκλήσεων	»	200
4. Τῶν Ἰσολογισμῶν	»	1.000
5. Τῶν ἐκθέσεων ἐκτιμήσεως περιουσιακῶν στοιχείων	»	1.000

Γ'. Δημοσιεύματα Ἀλληλασφαλιστικῶν Συνεταιρισμῶν - Ἀλληλασφαλιστικῶν Ταμείων καὶ Φιλανθρωπικῶν Σωματείων

1. Τῶν ὑπουργικῶν ἀποφάσεων περὶ χορηγήσεως ἀδείας λειτουργίας Ἀλληλασφαλιστικῶν Συνεταιρισμῶν - Ἀλληλασφαλιστικῶν Ταμείων	»	1.000
2. Τῶν Ἰσολογισμῶν τῶν ὡς ἄνω Συνεταιρισμῶν, Ταμείων καὶ Σωματείων	»	1.000

ΙΙ Εἰς τὸ τεῦχος Τέταρτον, τῶν δικαστικῶν πράξεων, προσκλήσεων καὶ λοιπῶν δημοσιεύσεων	»	400

Τὸ ὑπὲρ τοῦ Ταμείου Ἀλληλοβοηθείας Προσωπικοῦ Ἐθνικοῦ Τυπογραφείου (ΤΑΠΕΤ) καταβληθὲν ποσοστὸν ἐπὶ τῶν τελῶν δημοσιεύσεων ἐν τῷ τεύχει Ἀνωνύμων Ἑταιρειῶν καὶ Ἑταιρειῶν Περιωρισμένης Εὐθύνης ἐν γένει ὡρίσθη εἰς 5%.

Δ'. ΚΑΤΑΒΟΛΗ ΣΥΝΔΡΟΜΩΝ - ΤΕΛΩΝ ΔΗΜΟΣΙΕΥΜΑΤΩΝ ΚΑΙ ΠΟΣΟΣΤΩΝ Τ.Α.Π.Ε.Τ.

1. Αἱ συνδρομαὶ τοῦ ἐσωτερικοῦ καὶ τὰ τέλη δημοσιεύσεων προκαταβάλλονται εἰς τὰ Δημόσια Ταμεῖα ἔναντι ἀποδεικτικοῦ εἰσπράξεως, ὅπερ, μερίμνῃ τοῦ ἐνδιαφερομένου, ἀποστέλλεται εἰς τὴν Ὑπηρεσίαν τοῦ Ἐθνικοῦ Τυπογραφείου.

2. Αἱ συνδρομαὶ τοῦ ἐξωτερικοῦ δύνανται ν' ἀποστέλλωνται καὶ εἰς ἀνάλογον συνάλλαγμα δι' ἐπιταγῆς ἐπ' ὀνόματι τοῦ Διευθυντοῦ Διοικητικῶν καὶ Οἰκονομικῶν Ὑποθέσεων τοῦ Ἐθνικοῦ Τυπογραφείου.

3. Ἡ καταβολὴ τοῦ ὑπὲρ τοῦ Τ.Α.Π.Ε.Τ. ποσοστοῦ ἐπὶ τῶν ἀνωτέρω συνδρομῶν καὶ τελῶν δημοσιεύσεων ἐνεργεῖται ἐν Ἀθήναις μὲν εἰς τὸ Ταμεῖον τοῦ ΤΑΠΕΤ (Κατάστημα Ἐθνικοῦ Τυπογραφείου), ἐν ταῖς λοιπαῖς δὲ πόλεσι τοῦ Κράτους εἰς τὰ Δημόσια Ταμεῖα, ὅπερ ἀποδίδεται εἰς τὸ ΤΑΠΕΤ, συμφώνως πρὸς τὰ ὁριζόμενα διὰ τῶν ὑπ' ἀριθ. 192378/3639 τοῦ ἔτους 1947 (RONEO 185) καὶ 178048/5321/31.7.65 (RONEO 139) ἐγκυκλίων διαταγῶν τοῦ Γενικοῦ Λογιστηρίου τοῦ Κράτους. Ἐπὶ συνδρομῶν ἐξωτερικοῦ ἀποστελλομένων δι' ἐπιταγῶν, συναποστέλλεται διὰ τῶν ἐπιταγῶν καὶ τὸ ὑπὲρ τοῦ ΤΑΠΕΤ ποσοστόν.

Ὁ Γενικὸς Διευθυντὴς
ΣΕΡΑΦΕΙΜ ΤΡΙΑΝΤΑΦΥΛΛΟΥ

ΕΚ ΤΟΥ ΕΘΝΙΚΟΥ ΤΥΠΟΓΡΑΦΕΙΟΥ